




リモコン外形図 (Free)

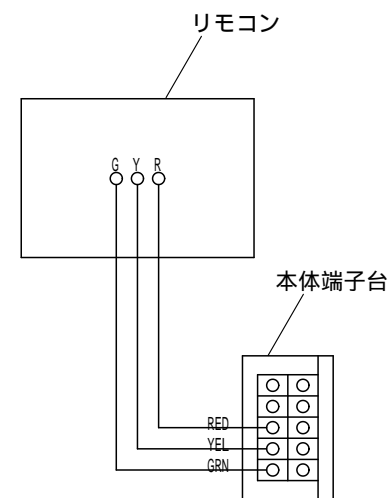


リモコン結線図

仕様表

型式	LIFEBREATH HRV 267 MAX				
熱交換方式	顕熱交換型換気装置				
電圧	AC100V				
周波数	50/60Hz				
風量切替	1	2	3	4	5
風量(m <sup>3</sup> /h)/静圧(Pa)	120/50	211/50	271/100	329/100	399/100
消費電力	20W ~ 230W				
質量	28.5kg				
外装材質	亜鉛めっき鋼板 t=0.6mm				
外装塗装	粉体塗装 白色				
コア材質	アルミ				

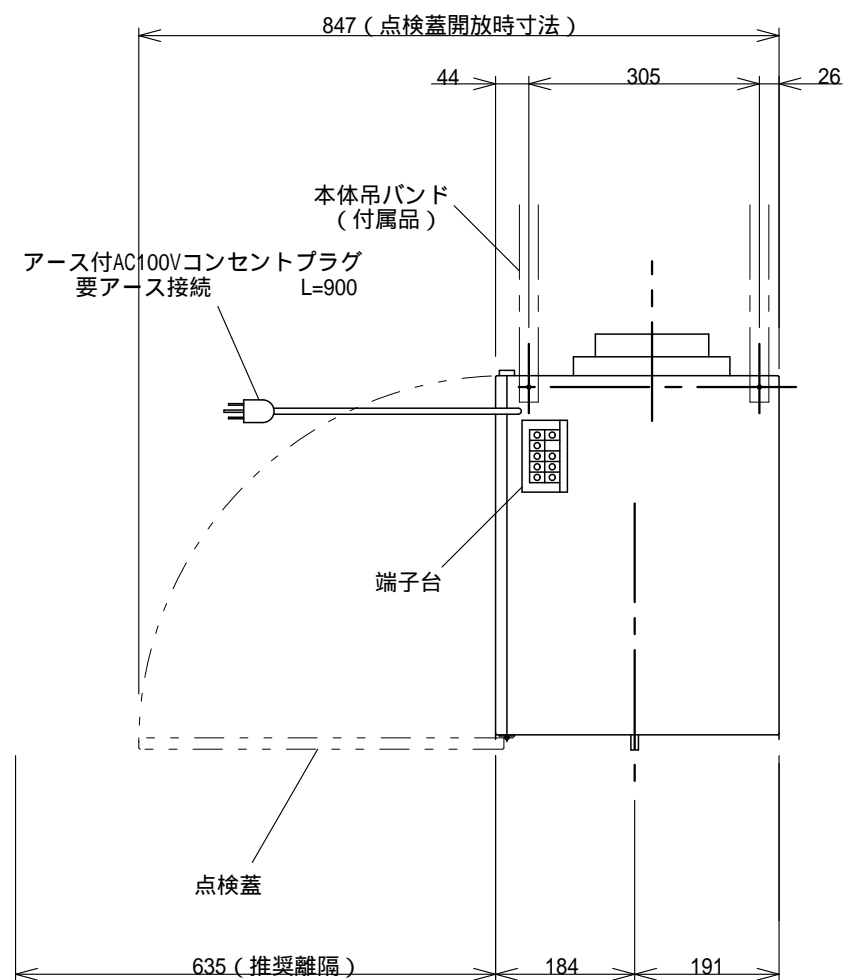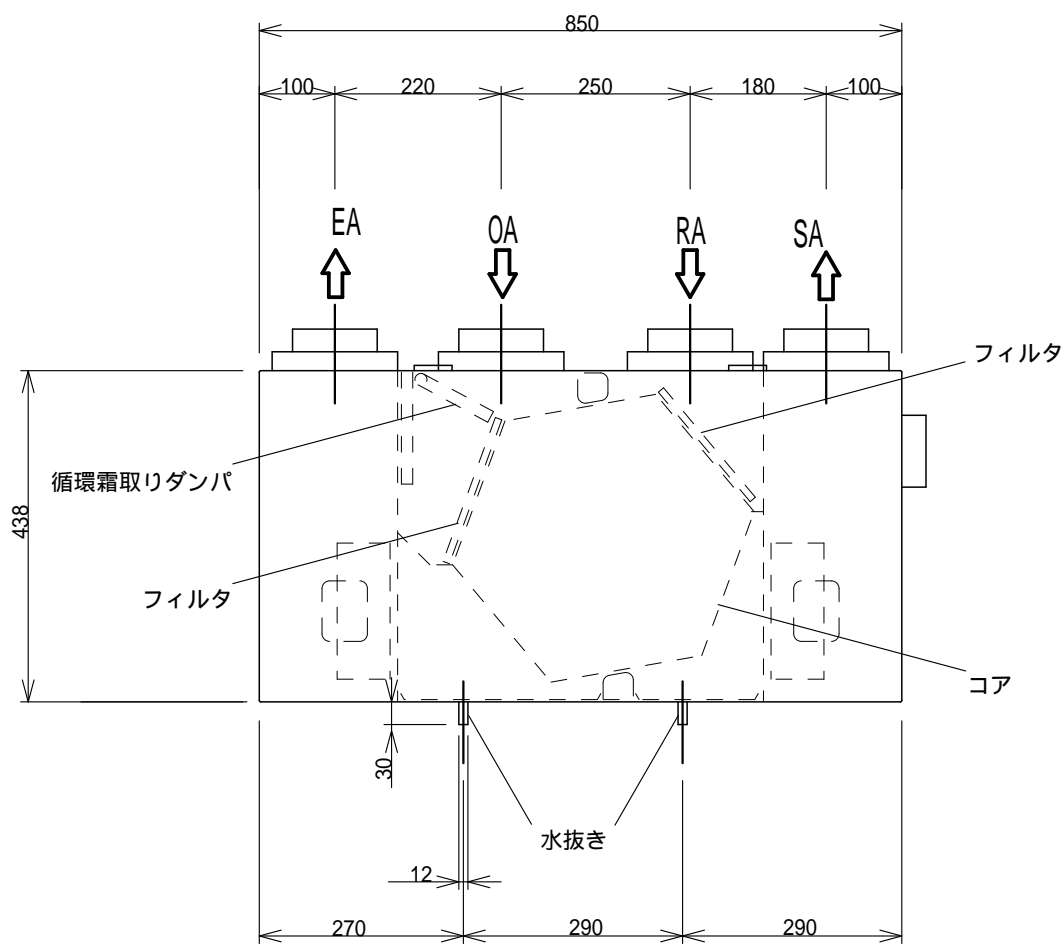

特性曲線

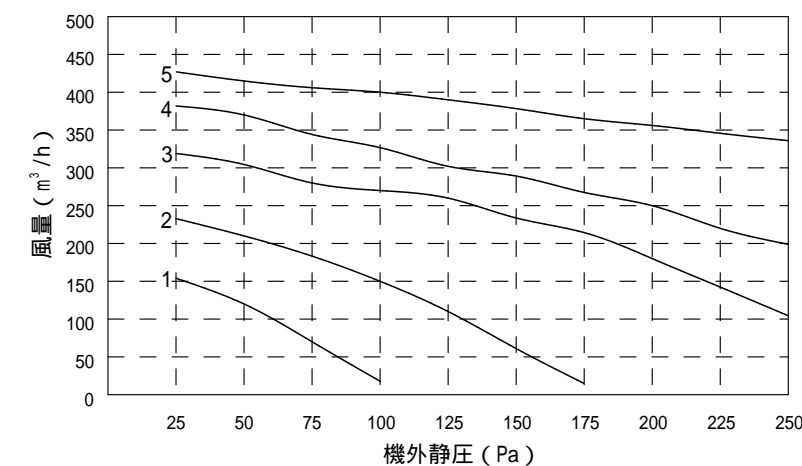

熱交換効率

条件		熱交換効率
外気温度	風量	
JIS 暖房時		81%
JIS 冷房時		76%
0	108m <sup>3</sup> /h	80%
	162m <sup>3</sup> /h	75%
-25	122m <sup>3</sup> /h	81%

図名	LIFEBREATH HRV 267 MAX 仕様図	縮尺	1 / 10
発行	パワー 트레이ディング株式会社	日付	18.5.9