




リモコン外形図 (1/3)

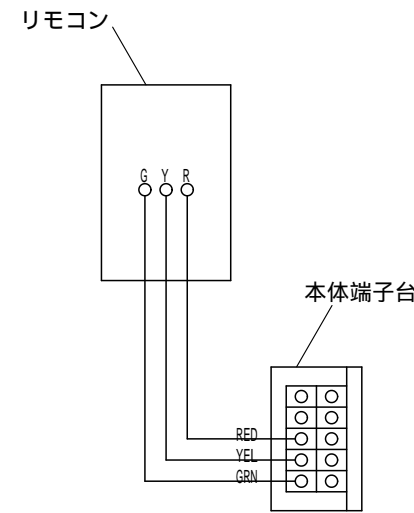


リモコン結線図

仕様表

型式	LIFEBREATH HRV 155MAX-ECM				
熱交換方式	顕熱交換型換気装置				
電圧	AC100V				
周波数	50/60Hz				
風量切替	1	2	3	4	5
風量(m ³ /h)/静圧(Pa)	68/25	104/50	177/50	190/75	224/75
消費電力	20W ~ 127W				
質量	36kg				
外装材質	亜鉛めっき鋼板 t=0.6mm				
外装塗装	粉体塗装 白色				
コア材質	アルミ				

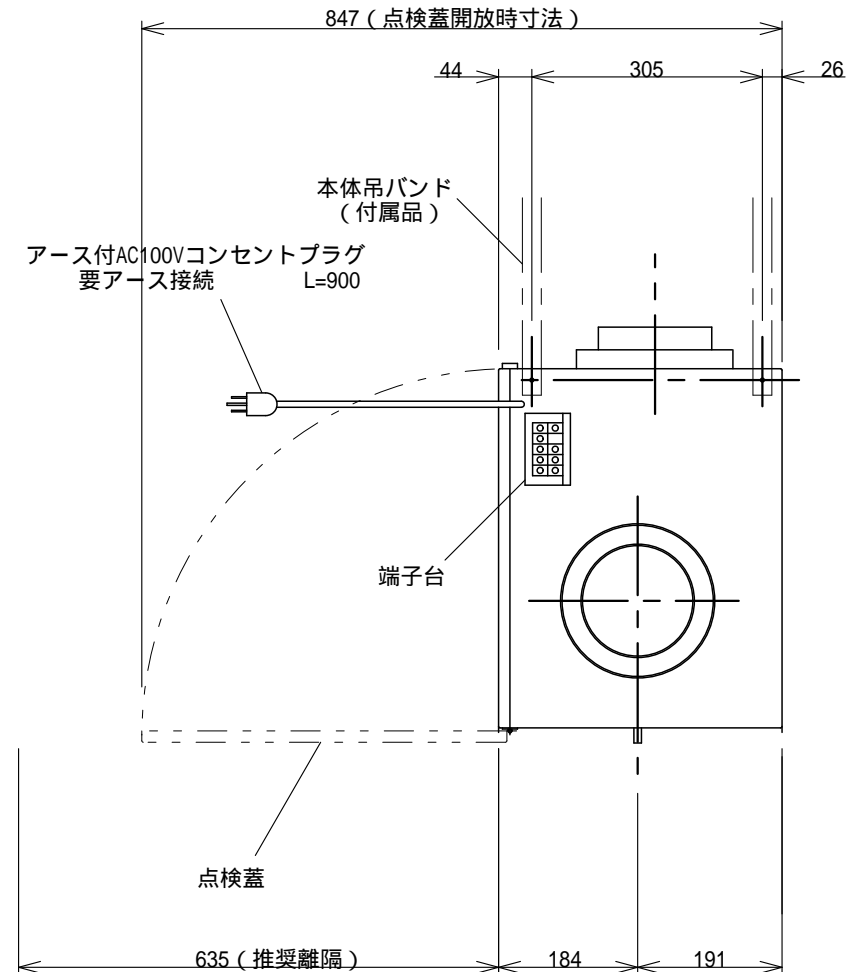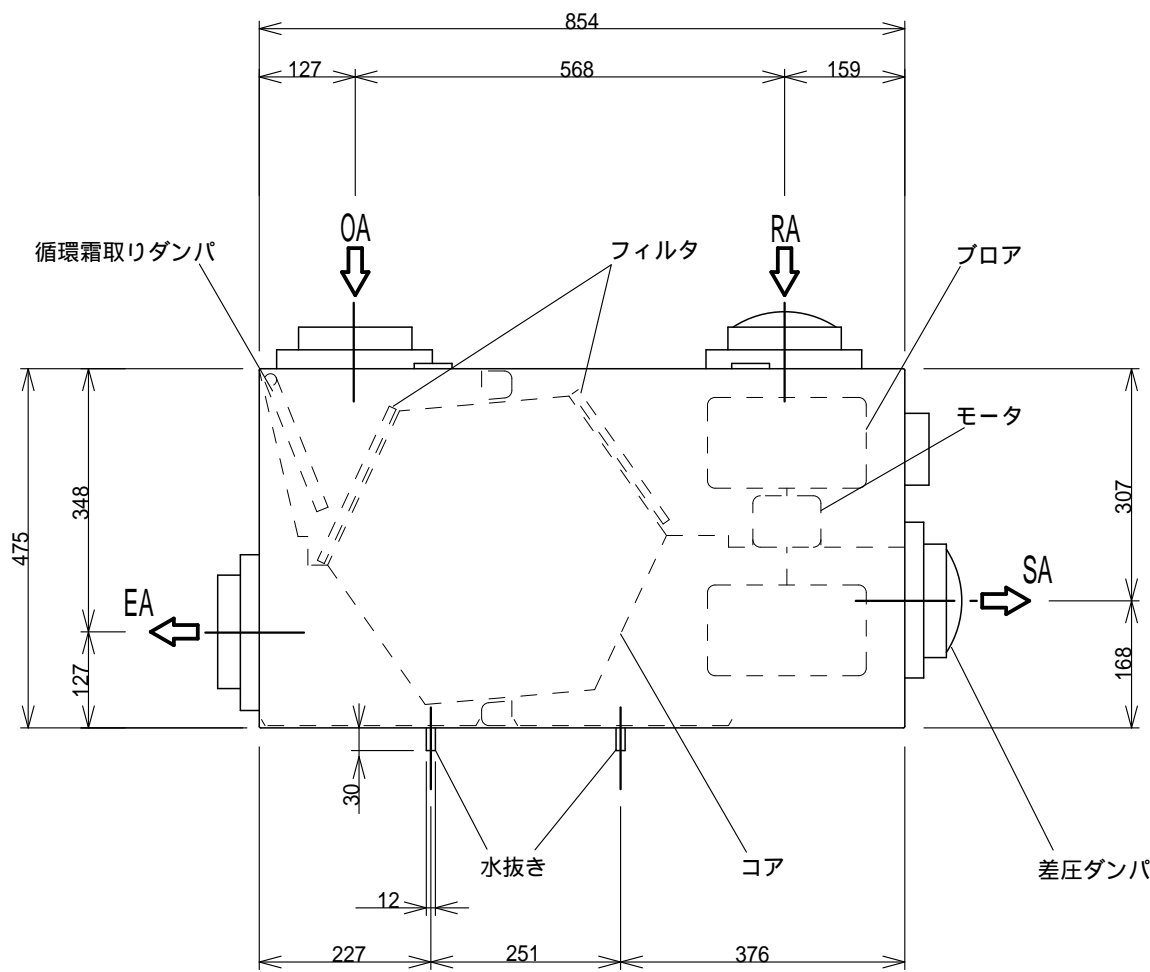

特性曲線

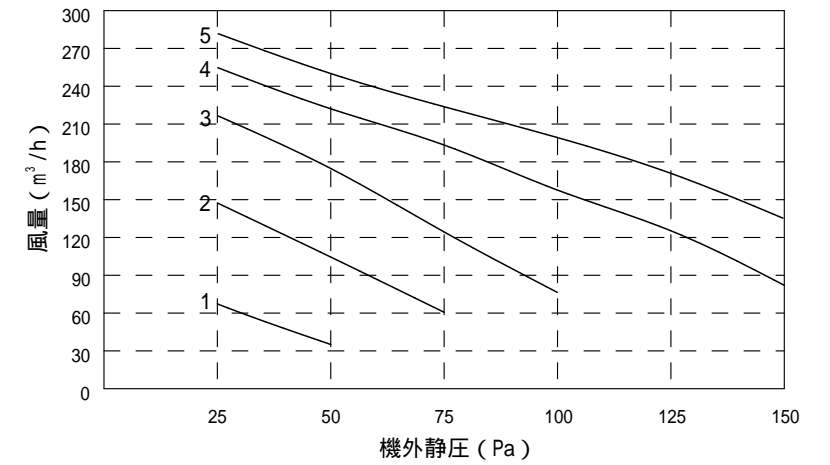

熱交換効率

条件			熱交換効率
外気温度	室内温度	風量	
0	22	109m ³ /h	85%
		163m ³ /h	82%
		199m ³ /h	74%
-25		116m ³ /h	84%

図名	LIFEBREATH HRV 155MAX-ECM 仕様図	縮尺	1 / 10
発行	パワートレーディング株式会社	日付	13.2.6