




リモコン外形図 (Free)

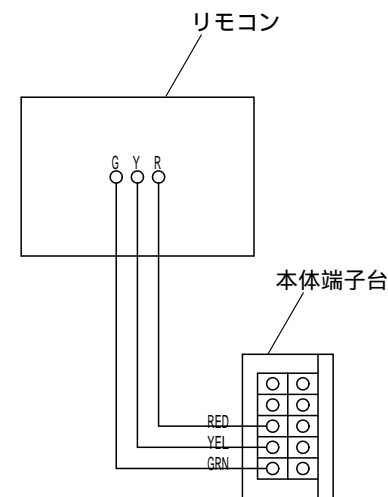


リモコン結線図

仕様表


型式	LIFEBREATH HRV 130MAX				
熱交換方式	顕熱交換型換気装置				
電圧	AC100V				
周波数	50/60Hz				
風量切替	1	2	3	4	5
風量 (m ³ /h)	50Hz 35 / 75	70 / 75	80 / 100	110 / 100	145 / 100
/ 静圧 (Pa)	60Hz 26 / 75	60 / 75	85 / 75	101 / 100	165 / 100
消費電力	69W ~ 147W				
熱回収効率	74% (CSA規格による試験結果)				
質量	28kg				
外装材質	亜鉛めっき鋼板 t=0.6mm				
外装塗装	粉体塗装 白色				
コア材質	アルミ				

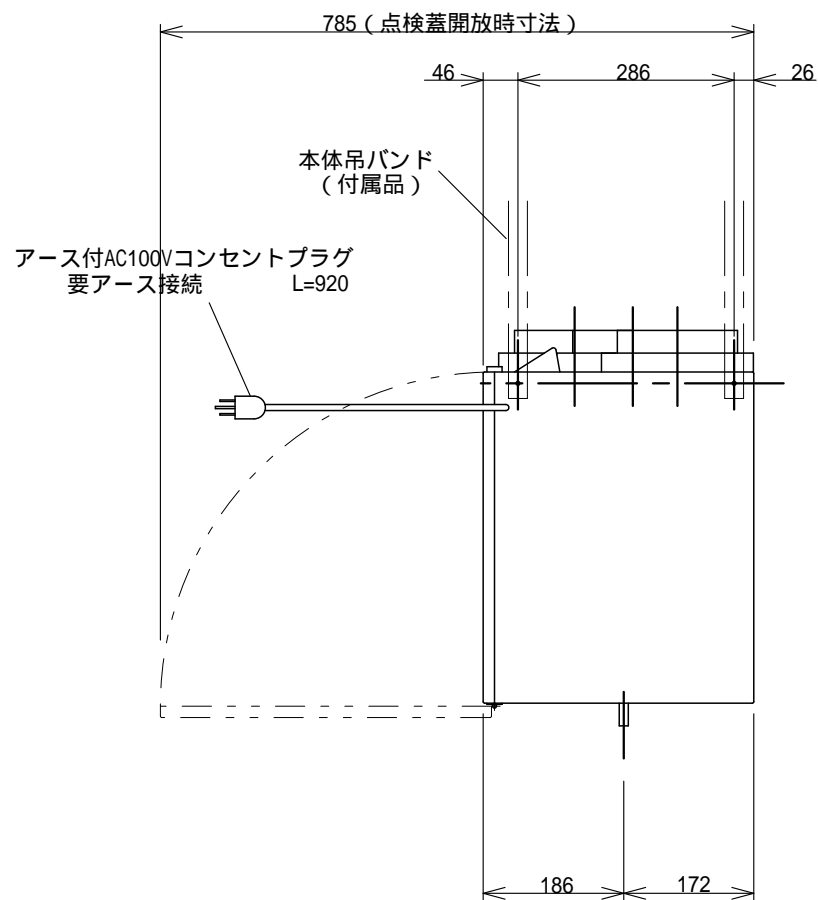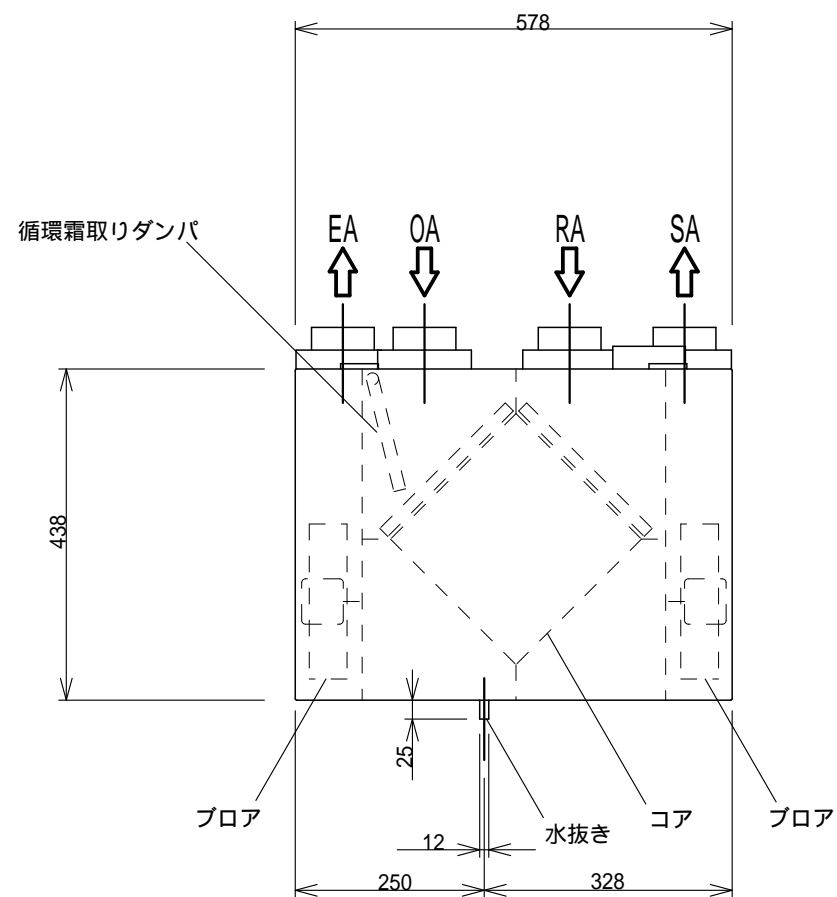

特性曲線 50Hz

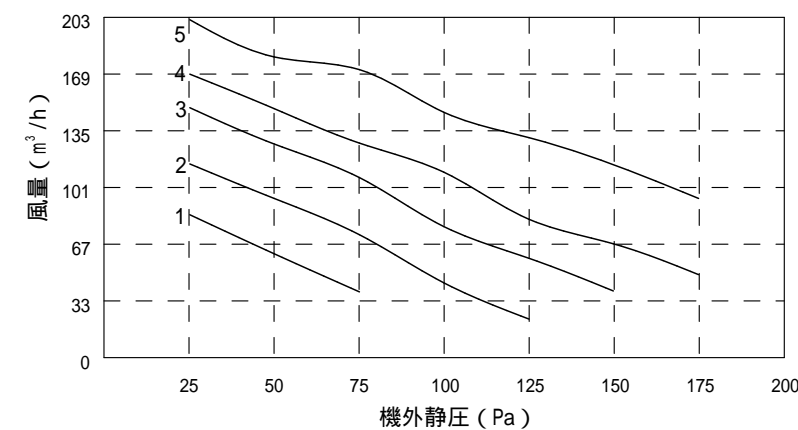

特性曲線 60Hz

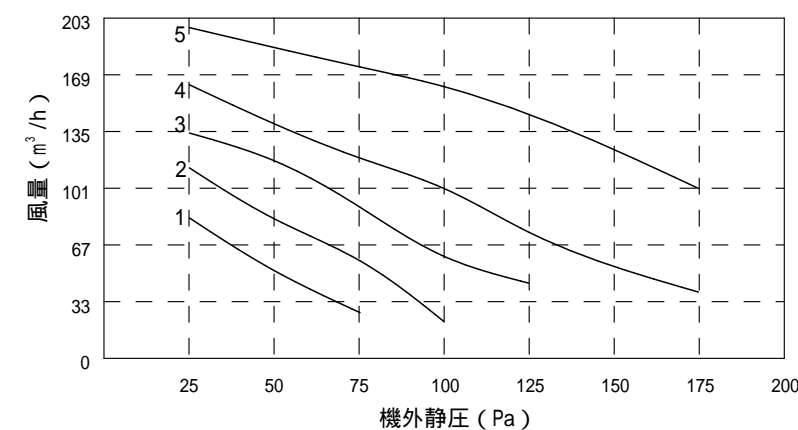

図名	LIFEBREATH HRV 130MAX 仕様図	縮尺	1 / 10
発行	パワートレーディング株式会社	日付	16.3.28